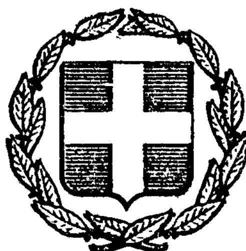


ΕΦΗΜΕΡΙΣ ΤΗΣ ΚΥΒΕΡΝΗΣΕΩΣ
ΤΗΣ ΕΛΛΗΝΙΚΗΣ ΔΗΜΟΚΡΑΤΙΑΣ

ΕΝ ΑΘΗΝΑΙΣ ΤΗ 17 ΙΑΝΟΥΑΡΙΟΥ 1980 | ΤΕΥΧΟΣ ΤΕΤΑΡΤΟΝ | ΑΡΙΘΜΟΣ ΦΥΛΛΟΥ 18

ΠΕΡΙΕΧΟΜΕΝΑ

ΑΠΑΛΛΟΤΡΙΩΣΕΙΣ
ΑΠΟΦΑΣΕΙΣ

Ἀριθ. 3194 (1)

Περὶ κηρύξεως ὡς ἀναδασωτέας δημόσιας δασικῆς ἐκτάσεως στὴ θέση «Πετράλωνα» τοῦ Δήμου Ἀμαλιάδας, τοῦ Ν. Ἠλείας.

Ο ΝΟΜΑΡΧΗΣ ΗΛΕΙΑΣ

Σύμφωνα μέ:

1. Τὶς διατάξεις:

α) Τοῦ ἄρθρου 117 παρ. 3 τοῦ Συντάγματος τῆς Ἑλλάδος.

β) Τῶν ἄρθρων 188-205 τοῦ Ν.Δ. 86/69 «περὶ Δασικοῦ Κώδικος».

γ) Τοῦ Ν. 3200/1955 «περὶ διοικητικῆς ἀποκεντρώσεως», σὲ συνδυασμὸ μὲ τὶς διατάξεις τοῦ Ν.Δ. 532/1970 «περὶ συμπληρώσεως τῶν διατάξεων περὶ διοικητικῆς ἀποκεντρώσεως» καὶ τοῦ 709/1970 Β.Δ/τος ποὺ ἐκδόθηκε σὲ ἐκτέλεση αὐτοῦ.

2. Τὶς ἑξῆς διαταγὲς τοῦ Ὑπουργείου Γεωργίας:

α) 5684/499/ἐγκ. 84/11.2.71.
β) 88854/7483/ἐγκ. 104/1.10.75 καὶ 114812/2946/ἐγκ. 154/24.12.75.
γ) 10582/539/13.2.76.
δ) 215696/1451/9.5.77.

3. Τὴν πρόταση ποὺ ὑποβλήθηκε μὲ τὴν 3678/11.10.79 ἀναφορὰ τοῦ ἁρμόδιου Δασαρχείου Ἀμαλιάδας, σχετικὰ μὲ τὴν κήρυξη ὡς ἀναδασωτέας τῆς κατωτέρω δασικῆς ἐκτάσεως, καὶ ἐπειδὴ ἡ ἔκταση χρειάζεται προστασία γιὰ τὴν ἐπαναδημιουργία τῆς δασικῆς βλαστήσεως ποὺ καταστράφηκε ὁλοσχερῶς ἀπὸ πυρκαγιὰ τὶς 28.9.1979 καὶ δὲν ὑπάρχει φιλοδασικὴ ἐπιτροπὴ γιὰ νὰ γνωμοδοτήσει πάνω στὸ θέμα αὐτό, ἀποφασίζουμε:

Κηρύσσουμε ὡς ἀναδασωτέα, μὲ σκοπὸ τὴν προστασία γιὰ τὴν ἐπαναδημιουργία μὲ φυσικὴ ἀναγέννηση καὶ τεχνιτῶς τῆς δασικῆς βλαστήσεως ποὺ κάηκε, δημόσια δασικὴ ἔκταση 4 στρέμματα.

Ἡ ἔκταση αὐτὴ ἡ ὁποία βρίσκεται στὴ θέση «Πετράλωνα» τῆς περιφέρειας τοῦ Δήμου Ἀμαλιάδας, Νομοῦ Ἠλείας, καλυπτόταν ἀπὸ δάσος χαλεπίου πεύκης, ποὺ καταστράφηκε ὁλοσχερῶς στὶς 28.9.79 ἀπὸ πυρκαγιά.

Σχετικὸ τὸ σχεδιάγραμμα μὲ κλίμακα 1 : 2.000, τὸ ὁποῖο ἀποτελεῖ ἀναπόσπαστο μέρος τῆς ἀποφάσεως αὐτῆς καὶ στὸ ὁποῖο ἡ ἔκταση φαίνεται μὲ τὰ στοιχεῖα Α, Β, Γ, Δ, Ε, Ζ, Α καὶ μὲ ὅρια:

Ἀνατολικά: Μὲ ἀγροκτήματα Ἱερᾶς Μονῆς Ἁγίου Νικολάου Φραγκαπηδήματος.
Δυτικά: Μὲ ἀγρὸν Ἀφῶν Ἀδαμοπούλου, μὲ δημόσιο πευκοδάσος καὶ Ἐπαρχιακὴ ὁδό.
Βόρεια: Μὲ ἀγροκτήματα Ἱερᾶς Μονῆς Φραγκαπηδήματος καὶ ἐντεῦθεν δημόσιο δάσος.
Νότια: Μὲ ἀγροκτήματα Ἱερᾶς Μονῆς Ἁγίου Νικολάου Φραγκαπηδήματος καὶ Ἐπαρχιακὴ ὁδό.


Ἡ ἀπόφαση αὐτὴ νὰ δημοσιευθεῖ στὴν Ἐφημερίδα τῆς Κυβερνήσεως.

Πύργος, 1 Νοεμβρίου 1979.

Ὁ Νομάρχης
ΑΝΔΡΕΑΣ ΝΙΚΟΛΑΟΥ

ΑΠΟΣΠΑΣΜΑ ΧΑΡΤΟΥ (ΚΛΙΜΑΚΟΣ 1:20.000)


ΠΕΡΙΟΧΗΣ ΑΜΑΛΙΑΔΟΣ

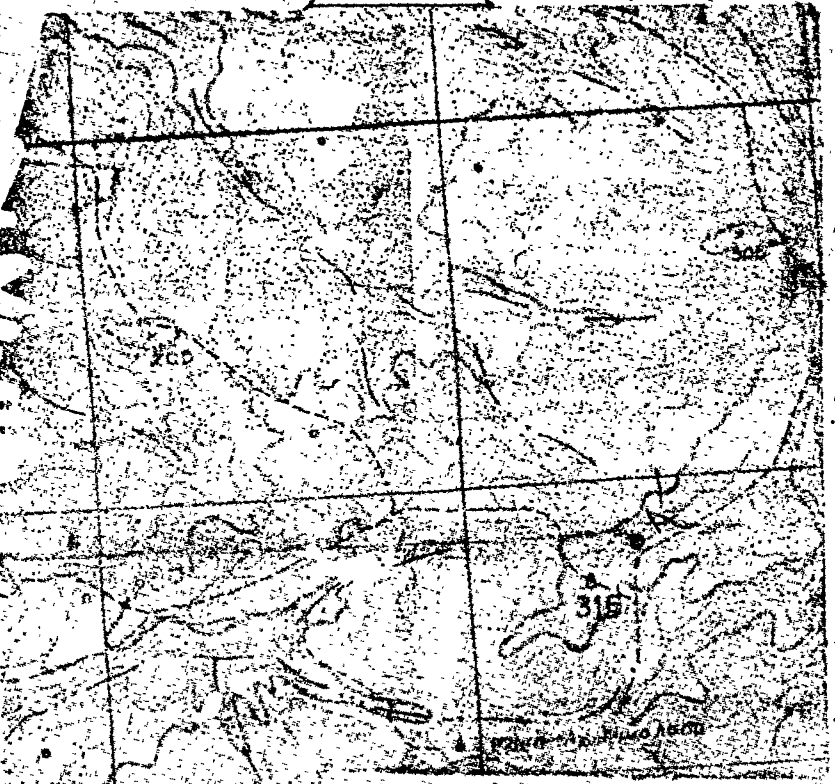

Ανήκει στην 3184/79 απόφαση ΝΟ Ηλείας

ΤΟΠΟΔΙΑΓΡΑΜΜΑ (ΚΛΙΜΑΞ 1:2000)

Καύσης δημοσίας δασικής εκτάσεως εμβαδού 4 στρεμμάτων στη θέση «Πετράλωνα» περιφ. Αμαλιάδος.

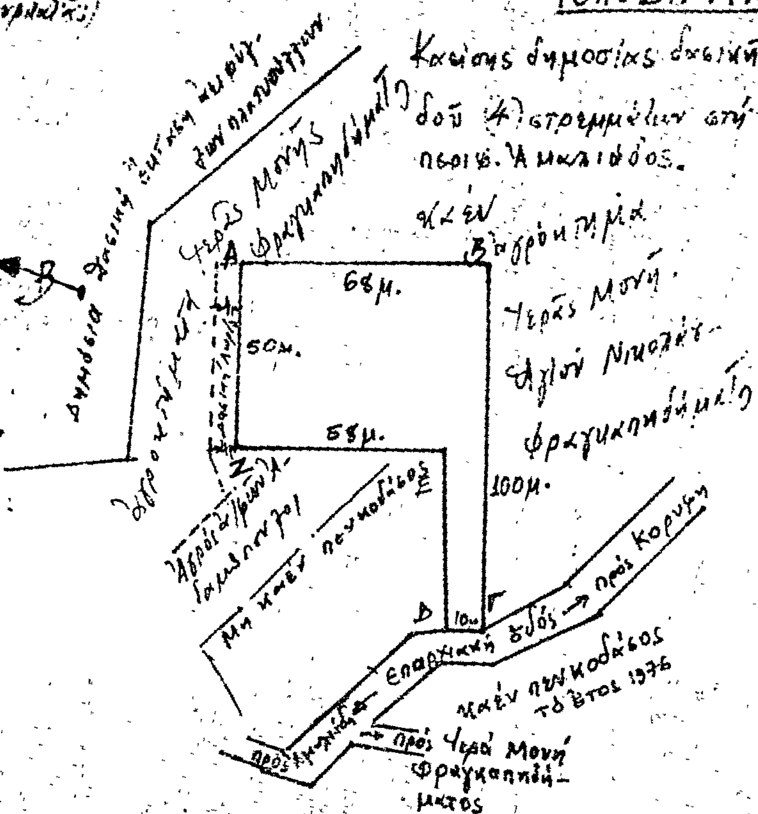

Αμαλιάδα 8-10-1979

Ο Συντάξας

Γ. Παρασκευόπουλος
Τεχν/γος Δασ/σίας με 6ο β.



Ο Δασάρχης

Θεωρήθηκε

1-11-1979

Ο Νομάρχης



Ἀριθ. 6425 (2)

Περὶ ἀναγκαστικῆς ἀπαλλοτριώσεως ἐκτάσεως 31.871,44 μ² γιὰ τὴν κατασκευὴ τῆς περιφερειακῆς ὁδοῦ Παραμυθιᾶς Ν. Θεσπρωτίας.

Ο ΝΟΜΑΡΧΗΣ ΘΕΣΠΡΩΤΙΑΣ

Ἔχοντας ὑπόψη :

1. Τὶς διατάξεις τοῦ Ν.Δ. 797/1471 «περὶ ἀναγκαστικῶν ἀπαλλοτριώσεων», σὲ συνδυασμὸ μὲ τὶς διατάξεις τοῦ Β. Δ/τος 139/71 «περὶ τῆς ἁρμοδιότητος τῶν Νομαρχῶν πρὸς κήρυξιν ἀναγκαστικῶν τινων ἀπαλλοτριώσεων».

2. Τὶς διατάξεις τοῦ ἄρθρου 23 τοῦ ἀπὸ 25 Νοεμβρίου 1929 Διατάγματος «περὶ κωδικοποιήσεως τῶν περὶ κατασκευῆς καὶ συντηρήσεως ὁδῶν κειμένων διατάξεων».

3. Τὸ συνταχθὲν κτηματολογικὸ διάγραμμα κλίμακος 1:1000 τοῦ ἀντίστοιχου κτηματολογικοῦ πίνακα ἀπὸ τὴ Δ/νση Τεχνικῶν Ὑπηρεσιῶν Νομοῦ Θεσπρωτίας τὴν 15.9.1979 στὸ τμῆμα ἀπὸ Χ.Θ. 0+000 ἕως Χ.Θ. 1+138,38 (πάσσαλος Α7) τῆς Περιφερειακῆς ὁδοῦ Πόλεως Παραμυθιᾶς, ἀποφασίζουμε :

Κηρύσσουμε ἀναγκαστικῶς ἀπαλλοτριωτέα λόγω δημόσιας ὠφέλειας, ἤτοι γιὰ τὴν κατασκευὴ τῆς Περιφερειακῆς ὁδοῦ Πόλεως Παραμυθιᾶς συνολικῆς ἐκτάσεως 31.871,44 μ², ὅπως φαίνεται στὸ κτηματολογικὸ διάγραμμα μὲ κλίμακα 1:1000, μὲ τὸ ἀντίστοιχο κτηματολογικὸ πίνακα ποὺ συντάχθηκαν ἀπὸ τὴ Δ/νση Τεχνικῶν Ὑπηρεσιῶν Ν. Θεσπρωτίας καὶ θεωρήθηκαν ἀπὸ τὸ Δ/ντὴ τῆς ἴδιας Ὑπηρεσίας.

Ἐπὶ τῆς ἀπαλλοτριούμενης ἐκτάσεως προβάλλουν δικαιώματα κυριότητας οἱ κατωτέρω ἰδιοκτῆτες :

Δημόσιο	Ἔκταση	1.939,71	μ²
Δρίμτσος Χρῖστος τοῦ Εὐαγγέλου	»	1.434,02	»
Δρίμτσος Κων/νος τοῦ Γεωργίου	»	211,00	»
Πᾶκος Γεώργιος	»	228,00	»
Τριανταφύλλου Μαρία τοῦ Γεωργίου	»	1.701,78	»
Κοινοτικὸ	»	247,00	»
Κούλιας Γεώργιος τοῦ Νικολάου	»	333,00	»
Ἐκκλησίας	»	2.451,01	»
Δρίμτσας Δονᾶτος τοῦ Γρηγορίου	»	2.172,00	»
Χόβολος Εὐάγγελος τοῦ Γεωργίου	»	884,00	»
Ἀλεξίου Λάμπρος τοῦ Ἀθανασίου	»	5.317,42	»
Δημοτικὸ	»	4.215,25	»
Κουτούπης Βασίλειος τοῦ Νικολάου	»	1.324,75	»
Τσίλης Στυλιανὸς τοῦ Δημητρίου	»	3.084,61	»
Παππᾶς Σπυρίδων τοῦ Βασιλείου	»	5.922,84	»
Δημητρίου Χρῆστος	»	374,00	»
Δημοτικὸ	»	30,00	»

Ἡ ἀπαλλοτρίωση κηρύσσεται ὑπὲρ τοῦ Δημοσίου καὶ μὲ δαπάνες τοῦ Νομαρχιακοῦ Ταμείου Θεσπρωτίας.

Ἡ ἀπόφαση αὐτὴ νὰ δημοσιευτεῖ στὴν Ἐφημερίδα τῆς Κυβερνήσεως.

Ἡγουμενίτσα, 20 Νοεμβρίου 1979

Ὁ Νομάρχης
ΠΑΝ. ΒΛΑΧΟΣΩΤΗΡΟΣ

ΠΟΛΕΟΔΟΜΙΑ

ΔΙΑΤΑΓΜΑΤΑ

(3)

Περὶ τροποποιήσεως τοῦ ρυμοτομικοῦ σχεδίου Πετρουπόλεως (Ἀττικῆς).

Ο ΠΡΟΕΔΡΟΣ
ΤΗΣ ΕΛΛΗΝΙΚΗΣ ΔΗΜΟΚΡΑΤΙΑΣ

Ἔχοντες ὑπ' ὄψει :

1. Τὰς διατάξεις τοῦ ἀπὸ 17 Ἰουλίου 1923 Ν.Δ/τος «περὶ σχεδίων πόλεων κλπ.», ὡς μεταγενεστέρως ἐτροποποιήθησαν καὶ συνεπληρώθησαν καὶ εἰδικώτερον τῶν ἄρθρων 3, 9 καὶ 70 αὐτοῦ.

2. Τὰς διατάξεις τοῦ Ν. 947/1979 «περὶ οἰκιστικῶν περιοχῶν» (ΦΕΚ169/Α) καὶ εἰδικώτερον τοῦ ἄρθρου 62 (παρ. 1) αὐτοῦ.

3. Τὴν ὑπ' ἀρ. ΕΔ2α/04/20/Φ.Θ.2.1.1./1979 κοινὴν ἀπόφασιν τοῦ Πρωθυπουργοῦ καὶ τοῦ Ὑπουργοῦ Δημοσίων Ἔργων «περὶ ἀντικαταστάσεως τῆς ὑπ' ἀρ. ΕΔ2α/04/59/Φ.Θ.2.1.1./1978 ἀποφάσεως «περὶ μεταβιβάσεως ἁρμοδιοτήτων τοῦ Ὑπούργοῦ Δημοσίων Ἔργων εἰς τὸν Ὑφυπουργὸν τοῦ αὐτοῦ Ὑπουργείου» (ΦΕΚ 106Β').

4. Τὰς ὑπ' ἀρ. 93/1977 καὶ 9/1978 πράξεις τοῦ Δημοτικοῦ Συμβουλίου Πετρουπόλεως.

5. Τὰς ὑπ' ἀρ. 871/1977 καὶ 715/1979 γνωμοδοτήσεις τοῦ Συμβουλίου Δημοσίων Ἔργων (Τμῆμα Μελετῶν καὶ Τμῆμα Οἰκισμοῦ ἀντιστοίχως).

6. Τὴν ὑπ' ἀρ. 1110/1979 γνωμοδότησιν τοῦ Συμβουλίου τῆς Ἐπικρατείας, προτάσει τοῦ Ὑφυπουργοῦ Δημοσίων Ἔργων, ἀπεφασίσαμεν :

Ἄρθρον 1.

Ἐγκρίνεται ἡ τροποποίησις τοῦ ρυμοτομικοῦ σχεδίου Πετρουπόλεως (Ἀττικῆς) διὰ τοῦ ἀποχαρακτηρισμοῦ τοῦ ἐγκριθέντος χώρου δι' ἀνέγερσιν σχολείου, δυνάμει τοῦ ἀπὸ 8.1.1955 Β.Δ/τος «περὶ ἐγκρίσεως τοῦ ρυμοτομικοῦ σχεδίου Πετρουπόλεως (Ἀττικῆς) καὶ τῶν ὅρων καὶ περιορισμῶν δομήσεως τῶν οἰκοπέδων αὐτοῦ (ΦΕΚ 10/Α/15.1.1955) καὶ τῆς μετατροπῆς αὐτοῦ εἰς ὑπ' ἀρ. 90 οἰκοδομικὸν τετράγωνον ὡς ἐμφαίνεται εἰς τὸ ὑπὸ τοῦ Γενικοῦ Διευθυντοῦ Οἰκισμοῦ θεωρημένον διὰ τῆς ὑπ' ἀρ. Γ33671/1979 πράξεως αὐτοῦ σχετικὸν πρωτότυπον διάγραμμα ὑπὸ κλίμακα 1 : 2000, τοῦ ὁποίου συνοπτικὸν ἀντίτυπον δημοσιεύεται μετὰ τοῦ παρόντος.

Ἄρθρον 2.

Ἐπιβάλλεται προκήπιον πλάτους τεσσάρων (4) μέτρων κατὰ τὸ πρόσωπον τῶν οἰκοπέδων, οἰκοδομημένων ἢ μή, τῶν κειμένων ἐντὸς τοῦ ὡς ἄνω ἐγκρινομένου οἰκοδομικοῦ τετραγώνου καὶ ἐχόντων πρόσωπον ἐπὶ τῶν ὁδῶν Ἀθ. Διάκου, Βελτετσίου, 25ης Μαρτίου καὶ Κανάρη, ὡς ἐμφαίνεται εἰς τὸ αὐτὸ διάγραμμα.


Εἰς τὸν Ὑφυπουργὸν Δημοσίων Ἔργων, ἀναθέτομεν τὴν δημοσίευσιν καὶ ἐκτέλεσιν τοῦ παρόντος Διατάγματος.

Ἐν Ἀθήναις τῇ 12 Δεκεμβρίου 1979.

Ο ΠΡΟΕΔΡΟΣ ΤΗΣ ΔΗΜΟΚΡΑΤΙΑΣ
ΚΩΝΣΤΑΝΤΙΝΟΣ Δ. ΤΣΑΤΣΟΣ

Ο ΥΦΥΠΟΥΡΓΟΣ ΔΗΜΟΣΙΩΝ ΕΡΓΩΝ
ΣΤΕΦΑΝΟΣ ΜΑΝΟΣ

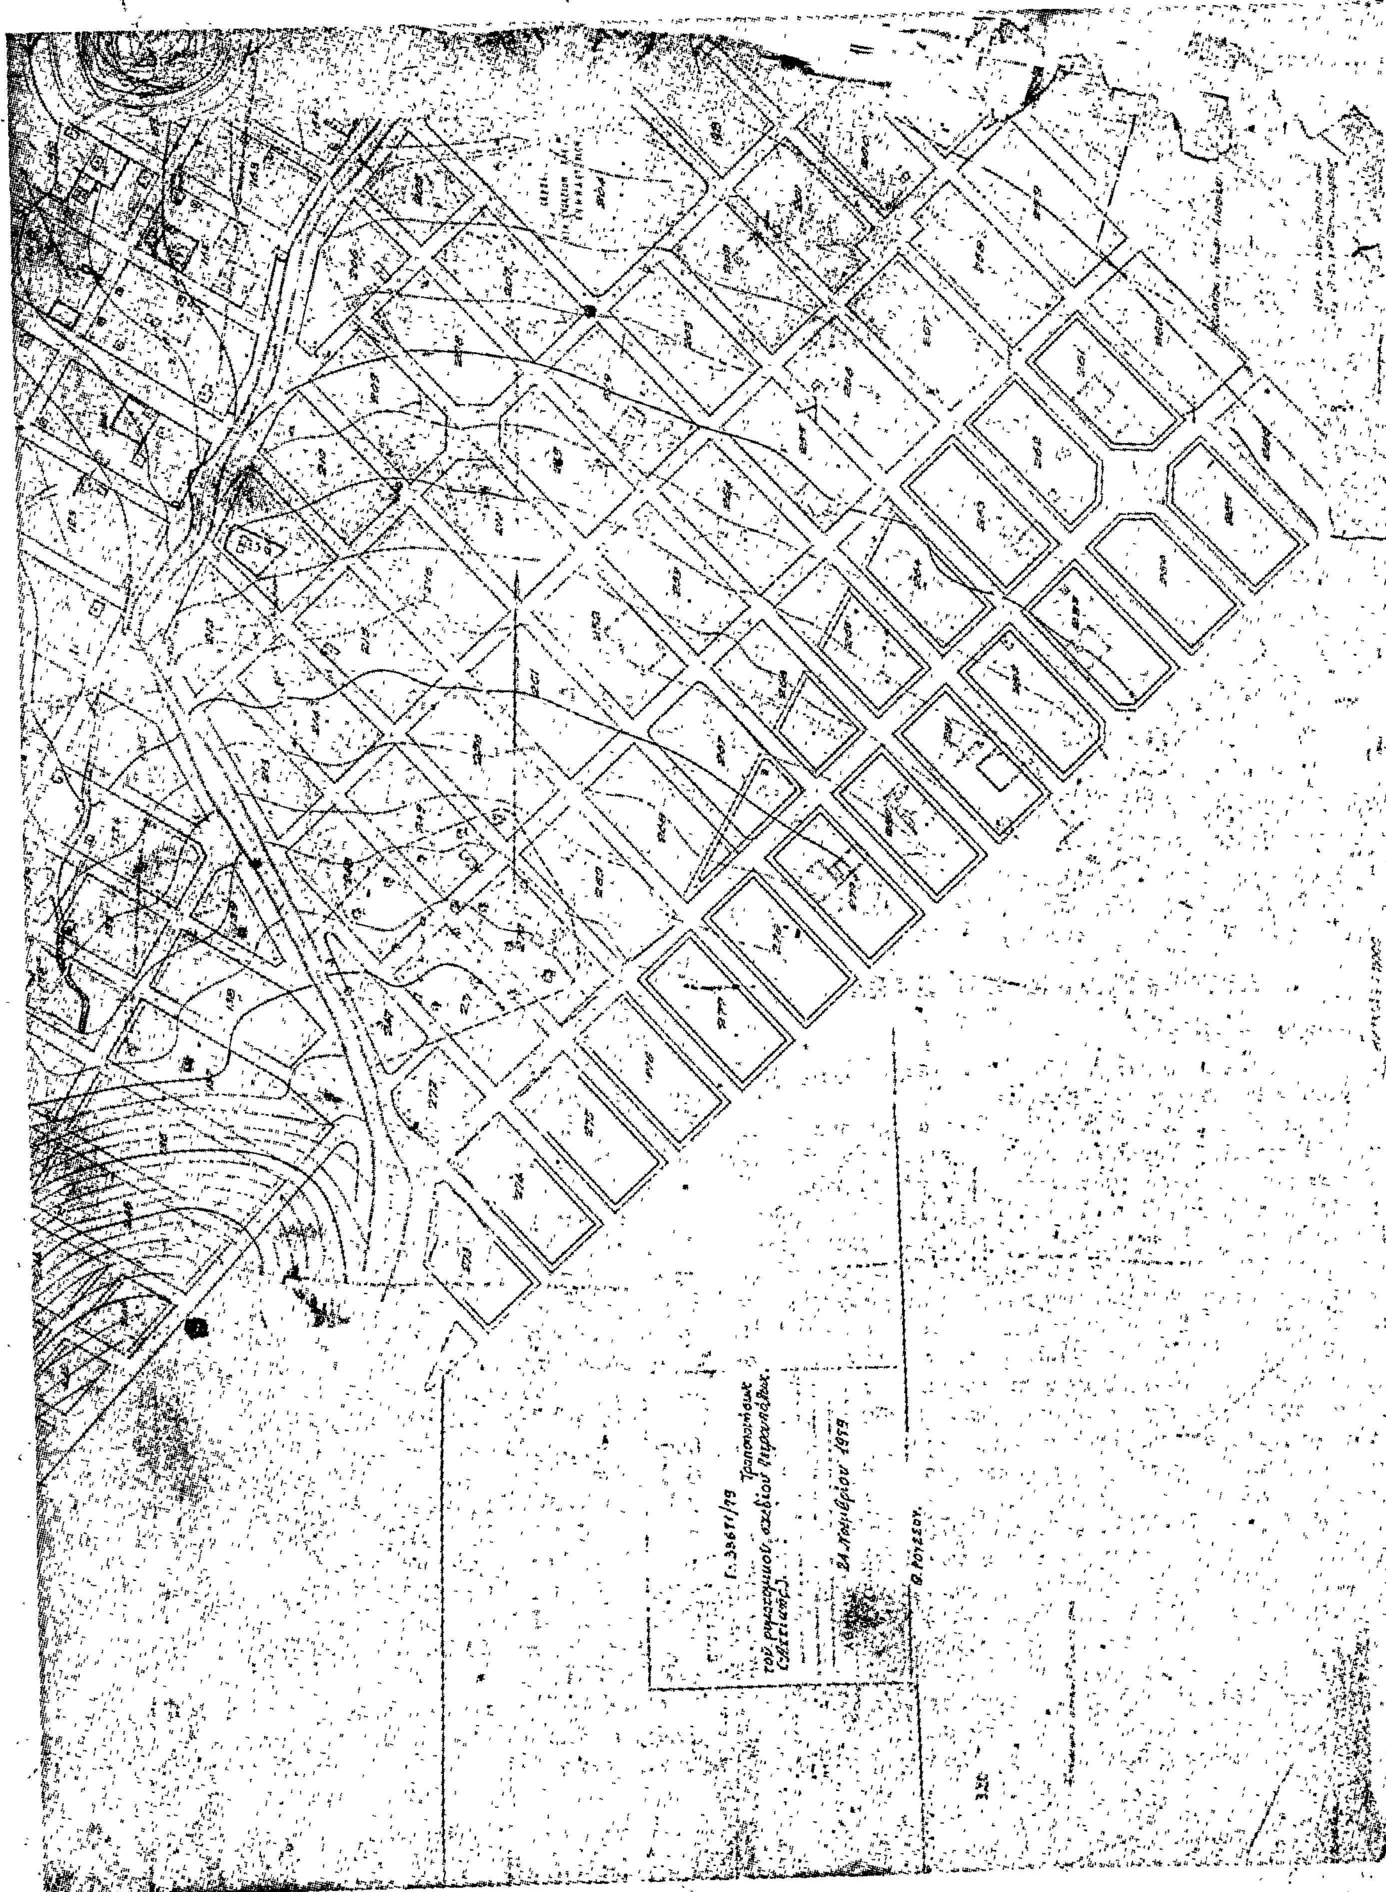


Γ. 38671/79
Τροποποίησις
του ρυμοτομικού σχεδίου Κερατσινίου
(Αττικής).
24 Νοεμβρίου 1979
Θ. ΡΟΥΣΣΟΥ.

ΑΠΟΦΑΣΕΙΣ

'Αριθ. Γ. 8375 (4)

Περὶ ἐπεσπεύσεως ἀπὸ τὸ Δημόσιο τῆς 'Εφαρμογῆς τοῦ Σχεδίου Πόλεως 'Αθηνῶν.

Ο ΥΠΟΥΡΓΟΣ ΔΗΜΟΣΙΩΝ ΕΡΓΩΝ

Ἔχοντας ὑπόψη:

1. Τὶς διατάξεις τοῦ Ν.Δ. 17.7.1923 «περὶ σχεδίων πόλεων κωμῶν κ.λπ.».
2. Τὶς διατάξεις τοῦ Ν.Δ. 632/70, ὅπως τροποποιήθηκαν μὲ τὸ Ν. 1143/72.
3. Τὶς διατάξεις τοῦ Ν.Δ. 797/71 «περὶ ἀναγκαστικῶν ἀπαλλοτριώσεων».
4. Τὶς διατάξεις τοῦ ἄρθρου 5 τοῦ Ν.Δ. 653/77 «περὶ ὑποχρεώσεως τῶν παροδίων ἰδιοκτητῶν κ.λπ.», ἀποφασίζουμε:

Τὴν ἐπίσπευση ἀπὸ τὸ Δημόσιο τῆς ἐφαρμογῆς τοῦ σχεδίου πόλεως 'Αθηνῶν ἐπὶ τῆς ὁδοῦ 'Αχαρνῶν, ποὺ προβλέπεται μὲ τὸ ἀπὸ 27.9.1956 Διάταγμα ρυμοτομίας, σύμφωνα μὲ τὶς ἐνδείξεις τῆς πράξεως ἀναλογισμοῦ ἀριθμ. 32/75.

'Η ἀπόφαση αὐτὴ νὰ δημοσιευθεῖ στὴν 'Εφημερίδα τῆς Κυβερνήσεως.

'Αθῆναι, 23 'Οκτωβρίου 1979

Ο ΥΦΥΠΟΥΡΓΟΣ

ΣΤΕΦΑΝΟΣ ΜΑΝΟΣ

'Αριθ. Γ. 26760/1393 (5)

Περὶ ἐφαρμογῆς μελέτης διαμορφώσεως Παιδικῆς Χαρᾶς τῆς ὁδοῦ Ι. Μεταξᾶ (ἀπὸ Ξενοπούλου μέχρι Παπάγου) στὴ Ν. Φιλαδέλφεια ('Αττικῆς).

Ο ΥΠΟΥΡΓΟΣ ΔΗΜΟΣΙΩΝ ΕΡΓΩΝ

Σύμφωνα μέ:

1. Τὶς διατάξεις τοῦ Π.Δ. 910/1977 «περὶ 'Οργανισμοῦ τοῦ 'Υπουργείου Δημοσίων Ἔργων».
2. Τὶς διατάξεις τοῦ Π.Δ. 323/1979 «περὶ συστάσεως Εἰδικῆς 'Υπηρεσίας Δημοσίων Ἔργων μελέτης ἀναπλάσεως ἐλευθέρων κοινοχρήστων χώρων ἀστικῶν περιοχῶν».
3. Τὶς διατάξεις τοῦ ἀπὸ 4.8.1979 Π. Δ/τος (ΦΕΚ 423/Δ/1979 «περὶ ἐφαρμογῆς–μελετῶν, ἀναπλάσεως ἐλευθέρων κοινοχρήστων χώρων οἰκισμῶν ἢ περιοχῶν αὐτῶν καὶ καθορισμοῦ τῶν ὑποχρεώσεων τῶν παροδίων ἰδιοκτητῶν».
4. Τὴν παραγρ. 1 τοῦ ἄρθρου μόνου ἀπὸ 4.8.1979 Π. Δ/τος (ΦΕΚ 450/Δ/31.8.1979) «περὶ τροποποιήσεως ρυμοτομικῶν σχεδίων ἐνίων Δήμων περιφερείας τέως Διοικ. Πρωτευούσης διὰ τοῦ καθορισμοῦ χώρων παιδικῆς χαρᾶς» μὲ τὴν ὁποία τροποποιήθηκε τὸ ρυμοτομικὸ σχέδιο τοῦ Δήμου Ν. Φιλαδελφείας γιὰ τὸν καθορισμὸ τῆς ὁδοῦ Ι. Μεταξᾶ σὲ χῶρο παιδικῆς χαρᾶς.
5. Τὴν ΕΔ2α/04/020/Φ.Θ. 2.1.1/1979 ἀπόφαση τοῦ Πρωθυπουργοῦ καὶ 'Υπουργοῦ Δημοσίων Ἔργων (ΦΕΚ 106/Β/6.2.1979) περὶ ἀντικαταστάσεως τῆς ΕΔ2α/04/59/Φ.Θ. 2.1.1/29.3.1978 ἀποφάσεως «περὶ μεταβιβάσεως ἁρμοδιοτήτων τοῦ 'Υπουργοῦ Δημ. Ἔργων εἰς τὸν 'Υφυπουργὸν τοῦ αὐτοῦ 'Υπουργείου».
6. Τὸ ὑπ' ἀριθ. Γ. 6657/1979 ἔγγραφο τοῦ Δήμου Ν. Φιλαδελφείας μὲ τὸ ὁποῖο δέχεται τὴ μελέτη ποὺ ἀφορᾶ ἀνάκληση σὲ παιδότοπο τοῦ ἐλευθέρου κοινοχρήστου χώρου Ι. Μεταξᾶ.
7. Τὰ ὁριζόμενα στὸ τέλος τῆς παρ. 1 τοῦ ἄρθρου 2 τοῦ ἀνωτέρω ἀπὸ 4.8.78 Π. Δ/τος, σύμφωνα μὲ τὰ ὁποῖα δὲν ἀπαιτεῖται γνώμη τοῦ 'Υπουργείου Συγκοινωνιῶν γιατὶ δὲν ἐπηρεάζονται οἱ δημόσιες συγκοινωνίες, ἀποφασίζουμε:

1. 'Εγκρίνουμε, σύμφωνα μὲ τὴν παραγρ. 1 τοῦ ἄρθρου 2 τοῦ ἀπὸ 4.8.78 Π. Δ/τος, τὴν ἐφαρμογὴ τῆς ἐγκριθείσης μὲ τὴ Γ. 26759/1392/79 ἀπόφασή μας μελέτης τῶν ἐργασιῶν διαμορφώσεως τῆς ὁδοῦ Ι. Μεταξᾶ (ἀπὸ Ξενοπούλου μέχρι Παπάγου) σὲ χῶρο παιδικῆς χαρᾶς.
2. 'Εγκρίνουμε, ὅπως, σύμφωνα μὲ τὴν παρ. 2 τοῦ ἄρθρου 3 τοῦ ἀπὸ 4.8.1978 Π. Δ/τος, τὸ Δημόσιο, ἀναλάβει τὴ δαπάνη ἐκτελέσεως τῶν ἀνωτέρω ἐργασιῶν σὲ βάρος τῶν πόρων τοῦ Εἰδικοῦ Ταμείου 'Εφαρμογῆς Ρυθμιστικῶν καὶ Πολεοδομικῶν Σχεδίων, κατ' ἐφαρμογὴ τῶν διατάξεων τῆς παρ. 2/α τοῦ ἄρθρου 10 τοῦ Ν.Δ. 1262/1972 ποὺ ἀντικαταστάθηκε μὲ τὴν παρ. 1 τοῦ ἄρθρου 7 τοῦ Ν.Δ. 198/1973, μὲ ποσοστὸ συμμετοχῆς αὐτοῦ στὴ δαπάνη ποὺ θὰ προκύψει ἀπὸ τὴν ἐκτέλεση τῶν ἐργασιῶν ἑκατὸ τοῖς ἑκατὸ (100 %) ἕνεκα τοῦ ὅ,τι ἐκ τοῦ ὑπόψη ἔργου δὲν ὠφελοῦνται μόνο οἱ παρόδιοι ἰδιοκτῆτες, ἀλλὰ τὸ σύνολο τῶν κατοίκων τῆς περιοχῆς.
3. 'Εγκρίνουμε ὅπως, κατ' ἐφαρμογὴ τῶν διατάξεων τῆς παραγρ. 4 τοῦ ἄρθρου 3 τοῦ ἀπὸ 4.8.1978 Π. Δ/τος, τὴ συντήρηση τοῦ ἀνωτέρου ἔργου ἀναλαμβάνει ὁ Δῆμος Ν. Φιλαδελφείας.

'Η ἀπόφαση αὐτὴ νὰ δημοσιευθεῖ στὴν 'Εφημερίδα τῆς Κυβερνήσεως.

'Αθῆναι, 27 Σεπτεμβρίου 1979

Ο ΥΦΥΠΟΥΡΓΟΣ

ΣΤΕΦΑΝΟΣ ΜΑΝΟΣ

'Αριθ. Γ. 34314/1845 (6)

Περὶ ἐφαρμογῆς μελέτης διαμορφώσεως ἐξοπλισμοῦ Παιδικῆς Χαρᾶς τῆς ὁδοῦ Πάφου 'Αθηνῶν.

Ο ΥΠΟΥΡΓΟΣ ΔΗΜΟΣΙΩΝ ΕΡΓΩΝ

Σύμφωνα μέ:

1. Τὶς διατάξεις τοῦ Π.Δ. 910/1977 «περὶ 'Οργανισμοῦ τοῦ 'Υπουργείου Δημοσίων Ἔργων».
2. Τὶς διατάξεις τοῦ Π.Δ. 323/1979 «περὶ συστάσεως Εἰδικῆς 'Υπηρεσίας Δημοσίων Ἔργων μελέτης ἀναπλάσεως ἐλευθέρων κοινοχρήστων χώρων ἀστικῶν περιοχῶν».
3. Τὶς διατάξεις τοῦ ἀπὸ 4-8-1979 Π. Δ/τος (ΦΕΚ 423/Δ/1979 «περὶ ἐφαρμογῆς - μελετῶν, ἀναπλάσεως ἐλευθέρων κοινοχρήστων χώρων οἰκισμῶν ἢ περιοχῶν αὐτῶν καὶ καθορισμοῦ τῶν ὑποχρεώσεων τῶν παροδίων ἰδιοκτητῶν».
4. Τὴν παραγρ. Γ/1 τοῦ ἄρθρου μόνου τοῦ ἀπὸ 10-1-1979 Π. Δ/τος (ΦΕΚ 91/Δ/13-2-1979) «περὶ τροποποιήσεως ρυμοτομικῶν σχεδίων ἐνίων Δήμων καὶ Κοινοτήτων περιφερείας τέως Διοικ. Πρωτευούσης διὰ τοῦ καθορισμοῦ χώρων παιδικῆς χαρᾶς», μὲ τὴν ὁποία τροποποιήθηκε τὸ ρυμοτομικὸ σχέδιο τοῦ Δήμου 'Αθηναίων γιὰ τὸν καθορισμὸ τῆς ὁδοῦ Πάφου σὲ χῶρο παιδικῆς χαρᾶς.
5. Τὴν ΕΔ2α/04/020/Φ.Θ.2.1.1/1979 ἀπόφαση τοῦ Πρωθυπουργοῦ καὶ 'Υπουργοῦ Δημοσίων Ἔργων (ΦΕΚ 106/Β/6-2-1979) περὶ ἀντικαταστάσεως τῆς ΕΔ2α/04/59/Φ.Θ. 2.1.1/29-3-1978 ἀποφάσεως «περὶ μεταβιβάσεως ἁρμοδιοτήτων τοῦ 'Υπουργοῦ Δημ. Ἔργων εἰς τὸν 'Υφυπουργὸν τοῦ αὐτοῦ 'Υπουργείου».
6. Τὴν 642/79 ἀπόφαση τοῦ Δημοτικοῦ Συμβουλίου 'Αθηναίων, μὲ τὴν ὁποία δέχεται τὴ μελέτη ποὺ ἀφορᾶ ἀνάπλαση σὲ παιδότοπο τοῦ ἐλεύθερου κοινόχρηστου χώρου τῆς ὁδοῦ Πάφου.
7. Τὰ ὁριζόμενα στὸ τέλος τῆς παρ. 1 τοῦ ἄρθρου 2 τοῦ ἀνωτέρω ἀπὸ 4-8-78 Π. Δ/τος, σύμφωνα μὲ τὰ ὁποῖα δὲν ἀπαιτεῖται γνώμη τοῦ 'Υπουργείου Συγκοινωνιῶν, γιατὶ δὲν ἐπηρεάζονται οἱ δημόσιες συγκοινωνίες, ἀποφασίζουμε:

1. 'Εγκρίνουμε, σύμφωνα μὲ τὴν παραγρ. 1 τοῦ ἄρθρου 2 τοῦ ἀπὸ 4-8-78 Π. Δ/τος, τὴν ἐφαρμογὴ τῆς ἐγκριθείσης μὲ τὴν ὑπ' ἀριθ. Γ. 34312/1843/79 ἀπόφασή μας μελέτης τῶν ἐργασιῶν διαμορφώσεως ἐξοπλισμοῦ Παιδικῆς Χαρᾶς τῆς ὁδοῦ Πάφου 'Αθηνῶν.
2. 'Εγκρίνουμε, σύμφωνα μὲ τὴν παρ. 2 τοῦ ἄρθρου 3 τοῦ ἀπὸ 4-8-1978 Π. Δ/τος, τὸ Δημόσιο νὰ ἀναλάβει τὴ

δαπάνη έκτελέσεως τῶν ἀνωτέρω ἐργασιῶν σὲ βάρος τῶν πόρων τοῦ Εἰδικοῦ Ταμείου Ἐφαρμογῆς Ρυθμιστικῶν καὶ Πολεοδομικῶν Σχεδίων, κατ' ἐφαρμογὴ τῶν διατάξεων τῆς παρ. 2/α τοῦ ἄρθρου 10 τοῦ Ν.Δ. 1262/1972, πού ἀντικαταστάθηκε μὲ τὴν παρ. 1 τοῦ ἄρθρου 7 τοῦ Ν.Δ. 198/1973, μὲ ποσοστὸ συμμετοχῆς αὐτοῦ στὴ δαπάνη ποὺ θὰ προκύψει ἀπὸ τὴν ἐκτέλεση τῶν ἐργασιῶν ἑκατὸ τοῖς ἑκατὸ (100 %), ἕνεκα τοῦ ὅτι ἀπὸ τὸ ὑπόψη ἔργο δὲν ὠφελοῦνται μόνο οἱ παρόδιοι ἰδιοκτῆτες, ἀλλὰ τὸ σύνολο τῶν κατοίκων τῆς περιοχῆς.

3. Ἐγκρίνουμε, κατ' ἐφαρμογὴ τῶν διατάξεων τῆς παραγ. 4 τοῦ ἄρθρου 3 τοῦ ἀπὸ 4-8-1978 Π. Δ/τος, τὴ συντήρηση τοῦ ἀνωτέρου ἔργου, νὰ ἀναλάβει ὁ Δῆμος Ἀθηναίων.

Ἡ ἀπόφαση αὐτή, νὰ δημοσιευθεῖ στὴν Ἐφημερίδα τῆς Κυβερνήσεως.

Ἀθῆναι, 22 Νοεμβρίου 1979

Ο ΥΦΥΠΟΥΡΓΟΣ

ΣΤΕΦΑΝΟΣ ΜΑΝΟΣ

Ἀριθ. Γ. 34308/1809 (7)

Περὶ ἐφαρμογῆς μελέτης διαμορφώσεως παιδικῆς χαρᾶς στὴ διασταύρωση τῶν ὁδῶν Ὀρφανίδου καὶ Ἁγ. Ἀντωνίου στὴν Ἀθήνα.

Ο ΥΠΟΥΡΓΟΣ ΔΗΜΟΣΙΩΝ ΕΡΓΩΝ

Σύμφωνα μέ :

1. Τὶς διατάξεις τοῦ Π.Δ. 910/1977 «περὶ Ὀργανισμοῦ τοῦ Ὑπουργείου Δημ. Ἔργων».
2. Τὶς διατάξεις τοῦ Π.Δ. 323/1979 «περὶ συστάσεως Εἰδικῆς Ὑπηρεσίας Δημ. Ἔργων μελέτης ἀναπλάσεως ἐλευθέρων κοινοχρήστων χώρων ἀστικῶν περιοχῶν»
3. Τὶς διατάξεις τοῦ ἀπὸ 4.8.1979 Π. Δ/τος (ΦΕΚ 423/Δ/1979) «περὶ ἐφαρμογῆς–μελετῶν ἀναπλάσεως ἐλευθέρων κοινοχρήστων χώρων οἰκισμῶν ἢ περιοχῶν αὐτῶν καὶ καθορισμοῦ τῶν ὑποχρεώσεων τῶν παροδίων ἰδιοκτητῶν»
4. Τὴν παραγρ. Γ/1 τοῦ ἄρθρου μόνου τοῦ ἀπὸ 10.1.79 Π. Δ/τος (ΦΕΚ 91/Δ/13.2.1979) «περὶ τροποποιήσεως ρυμοτομικῶν σχεδίων ἐνίων Δήμων καὶ Κοινοτήτων περιφερείας τέως Διοικ. Πρωτευούσης διὰ τοῦ καθορισμοῦ χώρων παιδικῆς χαρᾶς» μὲ τὴν ὁποία τροποποιήθηκε τὸ ρυμοτομικὸ σχέδιο τοῦ Δήμου Ἀθηναίων, γιὰ τὸν καθορισμὸ τοῦ χώρου στὴ διασταύρωση τῶν ὁδῶν Ὀρφανίδου καὶ Ἁγ. Ἀντωνίου σὲ χῶρο παιδικῆς χαρᾶς.
5. Τὴν ΕΔ2α/04/020/Φ.Θ. 2.1.1./1979 ἀπόφαση τοῦ Πρωθυπουργοῦ καὶ Ὑπουργοῦ Δημοσίων Ἔργων (ΦΕΚ 106/Β/6.2.1979) περὶ ἀντικαταστάσεως τῆς ΕΔ2α/04/59 Φ. Θ. 2.1.1./29.3.1978 ἀποφάσεως περὶ μεταβιβάσεως ἁρμοδιοτήτων τοῦ Ὑπουργοῦ Δημ. Ἔργων εἰς τὸν Ὑφυπουργὸν τοῦ αὐτοῦ Ὑπουργείου».
6. Τὸ γεγονὸς ὅτι παρῆλθε ἄπρακτος ἡ προθεσμία γιὰ τὴν ὑποβολὴ τῆς γνώμης τοῦ Δήμου Ἀθηναίων. Ἡ γνώμη τοῦ Δήμου ζητήθηκε μὲ τὸ Γ 26757/1377/24.9.79 ἔγγραφό μας.
7. Τὰ ὁριζόμενα στὸ τέλος τῆς παρ. 1 τοῦ ἄρθρου 2 τοῦ ἀνωτέρω ἀπὸ 4.8.78 Π. Δ/τος, σύμφωνα μὲ τὰ ὁποῖα δὲν ἀπαιτεῖται γνώμη τοῦ Ὑπουργείου Συγκοινωνιῶν γιατὶ δὲν ἐπηρεάζονται οἱ δημόσιες συγκοινωνίες, ἀποφασίζουμε :

1. Ἐγκρίνουμε σύμφωνα μὲ τὴν παραγρ. 1 τοῦ ἄρθρου 2 τοῦ ἀπὸ 4.8.78 Π. Δ/τος, τὴν ἐφαρμογὴ τῆς ἐγκριθείσης μὲ τὴν ὑπ' ἀριθ. Γ. 30298/566/79 ἀπόφασή μας μελέτης τῶν ἐργασιῶν διαμορφώσεως τοῦ χώρου στὴ διασταύρωση τῶν ὁδῶν Ὀρφανίδου καὶ Ἁγ. Ἀντωνίου στὴν Ἀθήνα, σὲ χῶρο παιδικῆς χαρᾶς.

2. Ἐγκρίνουμε, σύμφωνα μὲ τὴν παρ. 2 τοῦ ἄρθρου 3 τοῦ ἀπὸ 4.8.1978 Π. Δ/τος, τὸ Δημόσιο νὰ ἀναλάβει τὴ δαπάνη ἐκτελέσεως τῶν ἀνωτέρω ἐργασιῶν σὲ βάρος τῶν πόρων τοῦ Εἰδικοῦ Ταμείου Ἐφαρμογῆς Ρυθμιστικῶν καὶ Πολεοδομικῶν Σχεδίων, κατ' ἐφαρμογὴ τῶν διατάξεων τῆς παρ. 2/α τοῦ ἄρθρου 10 τοῦ Ν.Δ. 1262/1972 ποὺ ἀντικαταστάθηκε μὲ τὴν παρ. 1 τοῦ ἄρθρου 7 τοῦ Ν.Δ. 198/1973, μὲ ποσοστὸ συμμετοχῆς αὐτοῦ στὴ δαπάνη ποὺ θὰ προκύψει ἀπὸ τὴν ἐκτέλεση τῶν ἐργασιῶν ἑκατὸ τοῖς ἑκατὸ (100%) ἕνεκα τοῦ ὅτι ἐκ τοῦ ὑπόψη ἔργου δὲν ὠφελοῦνται μόνο οἱ παρόδιοι ἰδιοκτῆτες, ἀλλὰ τὸ σύνολον τῶν κατοίκων τῆς περιοχῆς.

3. Ἐγκρίνουμε, κατ' ἐφαρμογὴ τῶν διατάξεων τῆς παρ. 4 τοῦ ἄρθρου 3 τοῦ ἀπὸ 4.8.1978 Π. Δ/τος, τὴ συντήρηση τοῦ ἀνωτέρω ἔργου νὰ ἀναλάβει ὁ Δῆμος Ἀθηναίων.

Ἡ ἀπόφαση αὐτὴ νὰ δημοσιευθεῖ στὴν Ἐφημερίδα τῆς Κυβερνήσεως.

Ἀθήνα, 17 Νοεμβρίου 1979

Ο ΥΦΥΠΟΥΡΓΟΣ

ΣΤΕΦΑΝΟΣ ΜΑΝΟΣ

Ἀριθ. Γ. 32740/1780 (8)

Περὶ Ἐφαρμογῆς μελέτης διαμορφώσεως Παιδικῶν Χαρῶν στὸ Μαρούσι : α) στὴν ἀνώνυμη ὁδὸ - Πάροδο Βύρωνος, μεταξὺ Χαρ. Τρικούπη καὶ Μεσολογγίου, β) στὸ χῶρο μεταξὺ Ἀθ. Διάκου καὶ Γρηγορίου Ε' γ) στὸ χῶρο μεταξὺ Ἀθαν. Διάκου καὶ Ναυαρίνου.

Ο ΥΠΟΥΡΓΟΣ ΔΗΜΟΣΙΩΝ ΕΡΓΩΝ

Σύμφωνα μέ :

1. Τὶς διατάξεις τοῦ Π.Δ.910/1977 «περὶ Ὀργανισμοῦ τοῦ Ὑπουργείου Δημοσίων Ἔργων».
2. Τὶς διατάξεις τοῦ Π.Δ.323/1979 «περὶ συστάσεως Εἰδικῆς Ὑπηρεσίας Δημοσίων Ἔργων μελέτης ἀναπλάσεως ἐλευθέρων κοινοχρήστων χώρων ἀστικῶν περιοχῶν».
3. Τὶς διατάξεις τοῦ ἀπὸ 4.8.1979 Π. Δ/τος (ΦΕΚ 423/Δ/1979) «περὶ ἐφαρμογῆς–μελετῶν, ἀναπλάσεως ἐλευθέρων κοινοχρήστων χώρων οἰκισμῶν ἢ περιοχῶν αὐτῶν καὶ καθορισμοῦ τῶν ὑπορχεώσεων τῶν παροδίων ἰδιοκτητῶν».
4. Τὴν παρ. Γ/1 τοῦ ἄρθρου μόνου τοῦ ἀπὸ 10.1.1979 Π. Δ/τος (ΦΕΚ 9Ι/Δ/13.2.1979) «περὶ τροποποιήσεως ρυμοτομικῶν σχεδίων ἐνίων Δήμων καὶ Κοινοτήτων περιφερείας τέως Διοικήσεως Πρωτευούσης διὰ τοῦ καθορισμοῦ χώρων παιδικῆς χαρᾶς, μὲ τὴν ὁποία τροποποιήθηκε τὸ ρυμοτομικὸ σχέδιο τοῦ Δήμου Ἀμαρουσίου, γιὰ τὸν καθορισμὸ τῶν χώρων παιδικῶν χαρῶν τοῦ θέματος.
5. Τὴν ΕΔ2α/04/20/Φ.Θ. 2.1.1/1979 ἀπόφαση τοῦ Πρωθυπουργοῦ καὶ Ὑπουργοῦ Δημοσίων Ἔργων (ΦΕΚ 106/Β/6.2.1979) περὶ ἀντικατάστάσεως τῆς ΕΔ2α/04/59/Φ.Θ. 2.1.1./29.3.1978 ἀποφάσεως «περὶ μεταβιβάσεως ἁρμοδιοτήτων τοῦ Ὑπουργοῦ Δημοσίων Ἔργων εἰς τὸν Ὑφυπουργὸν τοῦ αὐτοῦ Ὑπουργείου».
6. Τὰ 5563/79, 6748/79 καὶ 7710/79 ἔγγραφα τοῦ Δήμου Ἀμαρουσίου, μὲ τὰ ὁποῖα ἐκφράζει τὴ γνώμη του γιὰ τὴ μελέτη ποὺ ἀφορᾶ ἀνάπλαση σὲ παιδότοπο τῶν ἐλεύθερων κοινόχρηστων χώρων : α) τῆς ἀνώνυμης ὁδοῦ, παρόδου Βύρωνος, β) τοῦ χώρου μεταξὺ Ἀθαν. Διάκου καὶ Γρηγορίου Ε', γ) τοῦ χώρου μεταξὺ Ἀθαν. Διάκου καὶ Ναυαρίνου.
7. Τὰ ὁριζόμενα στὸ τέλος τῆς παραγράφου 1 τοῦ ἄρθρου 2 τοῦ ἀνωτέρω ἀπὸ 4.8.78 Π. Δ/τος, σύμφωνα μὲ τὰ ὁποῖα δὲν ἀπαιτεῖται γνώμη τοῦ Ὑπουργείου Συγκοινωνιῶν γιατὶ δὲν ἐπηρεάζονται οἱ δημόσιες συγκοινωνίες, ἀποφασίζουμε :

1. Ἐγκρίνουμε, σύμφωνα μὲ τὴν παρ. 1 τοῦ ἄρθρου 2 τοῦ ἀπὸ 4.8.78 Π. Δ/τος, τὴν ἐφαρμογὴ τῆς ἐγκριθείσης μὲ τὴν Γ.32738/1778/79 ἀπόφασή μας μελέτης τῶν ἐργασιῶν διαμορφώσεως : α) τῆς ἀνώνυμης ὁδοῦ - παρόδου Βύρωνος, β) τοῦ χώρου μεταξὺ Ἀθαν. Διάκου καὶ Γρηγορίου Ε', γ) τοῦ χώρου μεταξὺ Ἀθαν. Διάκου καὶ Ναυαρίνου, σὲ χώρους παιδικῆς χαρᾶς στὸ Μαρούσι.

2. Ἐγκρίνουμε, σύμφωνα μὲ τὴν παρ. 2 τοῦ ἄρθρου 3 τοῦ ἀπὸ 4.8.1978 Π. Δ/τος, τὸ Δημόσιο νὰ ἀναλάβει τὴ δαπάνυ ἐκτελέσεως τῶν ἀνωτέρω ἐργασιῶν σὲ βάρος τῶν πόρων τοη

Εἰδικοῦ Ταμείου Ἐφαρμογῆς Ρυθμιστικῶν καὶ Πολεοδομικῶν Σχεδίων, κατ' ἐφαρμογὴ τῶν διατάξεων τῆς παρ. 2/α τοῦ ἄρθρου 10 τοῦ Ν.Δ.1262/1972, ποὺ ἀντικαταστάθηκε μὲ τὴν παρ. 1 τοῦ ἄρθρου 7 τοῦ Ν.Δ.198/1973, μὲ ποσοστὸ συμμετοχῆς αὐτοῦ στὴ δαπάνη ποὺ θὰ προκύψει ἀπὸ τὴν ἐκτέλεση τῶν ἐργασιῶν ἑκατὸ τοῖς ἑκατὸ (10 %), ἕνεκα τοῦ ὅτι ἀπὸ τὸ ὑπόψη ἔργο δὲν ὠφελοῦνται μόνο οἱ παρόδιοι ἰδιοκτῆτες, ἀλλὰ τὸ σύνολο τῶν κατοίκων τῆς περιοχῆς.

3. Ἐγκρίνουμε, κατ' ἐφαρμογὴ τῶν διατάξεων τῆς παραγράφου 4 τοῦ ἄρθρου 3, τοῦ ἀπὸ 4.8.1978 Π. Δ/τος, τὴ συντήρηση τοῦ ἀνωτέρου ἔργου νὰ ἀναλάβει ὁ Δῆμος Ἀμαρουσίου.

Ἡ ἀπόφαση αὐτὴ νὰ δημοσιευθεῖ στὴν Ἐφημερίδα τῆς Κυβερνήσεως.

Ἀθῆνα, 15 Νοεμβρίου 1979

Ο ΥΦΥΠΟΥΡΓΟΣ
ΣΤΕΦΑΝΟΣ ΜΑΝΟΣ

Ἀριθ. Γ. 31317/6610 (9)

Περὶ ἐπισπεύσεως ἀπὸ τὸ Δημόσιο τῆς Ἐφαρμογῆς τοῦ Σχεδίου Πόλεως Λεβαδείας Βοιωτίας.

Ο ΥΠΟΥΡΓΟΣ ΔΗΜΟΣΙΩΝ ΕΡΓΩΝ

Ἔχοντας ὑπόψη :

1. Τὶς διατάξεις τοῦ Ν.Δ.17.7.1923 «περὶ σχεδίων πόλεων, κωμῶν κ.λ.π.».
2. Τὶς διατάξεις τοῦ Ν.Δ.632/70, ὅπως τροποποιήθηκαν μὲ τὸ Ν.1143/72.
3. Τὶς διατάξεις τοῦ Ν.Δ.797/71 «περὶ ἀναγκαστικῶν ἀπαλλοτριώσεων».
4. Τὶς διατάξεις τοῦ ἄρθρου 5 τοῦ Ν.Δ.653/77 «περὶ ὑποχρεώσεως τῶν παροδίων ἰδιοκτητῶν κ.λ.π.», ἀποφασίζουμε :

Τὴν ἐπίσπευση ἀπὸ τὸ Δημόσιο τῆς ἐφαρμογῆς τοῦ σχεδίου πόλεως Λεβαδείας, πλησίον τοῦ χώρου Πυροσβεστικοῦ Σταθμοῦ ποὺ προβλέπεται μὲ τὸ ἀπὸ 18.2.54 Διάταγμα (ρυμοτομίας) σύμφωνα μὲ τὶς ἐνδείξεις τῆς πράξεως ἀναλογισμοῦ ἀριθ. 1/1976.

Ἡ ἀπόφαση αὐτὴ νὰ δημοσιευθεῖ στὴν Ἐφημερίδα τῆς Κυβερνήσεως.

Ἀθῆναι, 25 Ὀκτωβρίου 1979

Ο ΥΦΥΠΟΥΡΓΟΣ
ΣΤΕΦΑΝΟΣ ΜΑΝΟΣ

Ἀριθ. 49018/1572 (10)

Περὶ ἀναγνωρίσεως ὁδοῦ Θεοφάνους, στὴν Ἀθήνα (Ἀμπελοκήπους) Νομοῦ Ἀττικῆς, ὅτι ὑπάρχει πρὶν ἀπὸ τὸ 1923 καὶ χαρακτηρισμοῦ αὐτῆς ὡς διατηρητέας.

Ο ΝΟΜΑΡΧΗΣ ΑΤΤΙΚΗΣ
ΔΙΑΜΕΡΙΣΜΑ ΑΘΗΝΩΝ

Σύμφωνα μέ :

1. Τὶς διατάξεις :

α) Τοῦ ἀπὸ 17.7.1923 Ν.Δ. «περὶ σχεδίων πόλεων, κωμῶν καὶ συνοικισμῶν τοῦ Κράτους καὶ ἀνεγέρσεως αὐτῶν».
β) Τοῦ Β.Δ. 712/70, ὅπως τροποποιήθηκε μὲ τὰ 677/71 καὶ 198/1972 Β.Δ.
γ) Τοῦ Ν. 3200/55 «περὶ διοικητικῆς ἀποκεντρώσεως,» ὅπως ἔχει συμπληρωθεῖ καὶ τροποποιηθεῖ μεταγενέστερα.
δ) Τὴν ἀπὸ 3.1.79 γνωμοδότηση τοῦ Συμβουλίου Δημοσίων Ἔργων τῆς Νομαρχίας μας. Συνεδρία 61η πράξις 20.

2. Τὴν ἀπὸ 25.8.79 αἴτηση τῆς Μιλίτσας Χαλδέζου.
3. Τοὺς ἀκόλουθους τίτλους ἰδιοκτησίας: τὸ ὑπ' ἀριθ. 7673/11.4.1920 Συμβόλαιο τοῦ Συμ/φου Ἀθηνῶν Ἀθανασίου Ρ. Γαρταγάνη καὶ τὸ ἀπὸ 21.3.1920 ἐπισυν. σχεδιάγραμμα τοῦ ἀρχιτ. Ν. Μαραγκοπούλου ἀπὸ τοὺς ὁποίους προκύπτει ὅτι ἡ ὁδὸς Θεοφάνους ὑπάρχει πρὶν ἀπὸ τὸ 1923.
4. Τὸ τοπογραφικὸ σχεδιάγραμμα τοῦ πολ. μηχανικοῦ Ἀθανασίου Γ. Σοϊμοίρη.
5. Τὸ ἀπὸ 16.2.51 ρυμοτομικὸ σχέδιο πόλεως Ἀθηνῶν στὸ ὁποῖο φαίνεται ἡ ἐν λόγῳ ὁδός, ἐντὸς τοῦ Ο.Τ. τοῦ περικλειομένου ὑπὸ τῶν ὁδῶν Αἰτωλίας, Λεωφ. Κηφισίας, Φωκίδος καὶ Δουκ. Πλακεντίας, ἀποφασίζουμε :

Ἀναγνωρίζουμε ὅτι ἡ ὁδὸς Θεοφάνους, στοὺς Ἀμπελοκήπους, ὑπάρχει νομίμως πρὶν ἀπὸ τὸ ἔτος 1923, καὶ τὴ χαρακτηρίζουμε ὡς διατηρητέα.

Ἡ ὁδὸς αὐτὴ φαίνεται στὸ τοπογραφικὸ σχεδιάγραμμα τοῦ πολιτικοῦ μηχανικοῦ Ἀθανασίου Σοϊμοίρη ἡ ὁποία περικλείεται ἀπὸ τὶς ὁδοὺς Αἰτωλίας, Λεωφ. Κηφισίας, Φωκίδος καὶ Δουκ. Πλακεντίας.

Ἡ ἀπόφαση αὐτὴ ποὺ ἰσχύει ἀπὸ τῆς κοινοποιήσεως της εἰς τοὺς παραλήπτας νὰ δημοσιευθεῖ στὴν Ἐφημερίδα τῆς Κυβερνήσεως.

Ἀθῆναι, 31 Ὀκτωβρίου 1979

Ὁ Νομάρχης
Β. ΠΑΠΑΚΩΣΤΑΣ

ΑΠΟ ΤΟ ΕΘΝΙΚΟ ΤΥΠΟΓΡΑΦΕΙΟ